



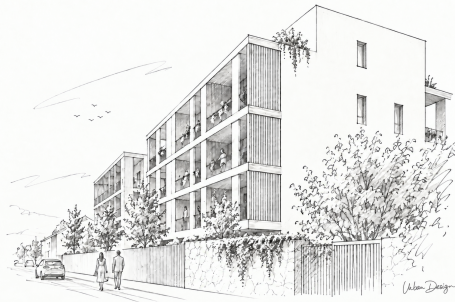

APPARTEMENT N° : **A205**
TYPE : **T4**

LOCALISATION

BÂTIMENT : **A** NIVEAU : **2**

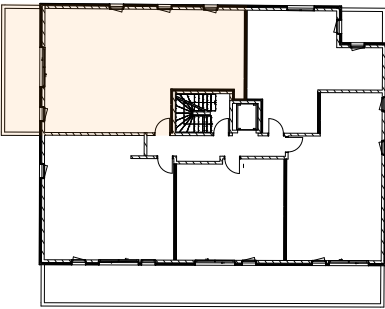

SURFACES

SÉJOUR / SALLE À MANGER / CUISINE	38,2 m²
CHAMBRE 1	15,1 m²
CHAMBRE 2	10,3 m²
CHAMBRE 3	9,5 m²
DÉGAGEMENT / RANGEMENT	6,1 m²
ENTRÉE	5,5 m²
SALLE DE BAINS	4,1 m²
WC	1,8 m²

TOTAL 90,6 m²

TERRASSE 20,1 m²

LÉGENDE



F : Fenêtre	ML : Lave-linge
PF : Porte-fenêtre	LV : Lave-vaisselle
PL : Placard	R : Réfrigérateur
GT : Gaine technique	GTL : Gaine Technique logement
EP : Descente eaux pluviales	-- : Limite faux plafond
VR : Volet roulant	



URBAN Design

PROMOTEUR - CONSTRUCTEUR
Tél: 06 08 72 58 51
Email: contact@urbandesign.fr
www.urbandesign.fr

NOTA : Ce plan est susceptible d'être modifié en fonction des nécessités techniques de la réalisation. Les éléments de structure, retombées, soffites, canalisations, radiateurs ou convecteurs ne sont pas figurés. Les dimensions et surfaces sont indicatives et pourront varier selon les plans d'exécution et les normes techniques. Les équipements et mobiliers dessinés le sont à titre indicatif. Une tolérance de surface est expressément admise.

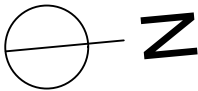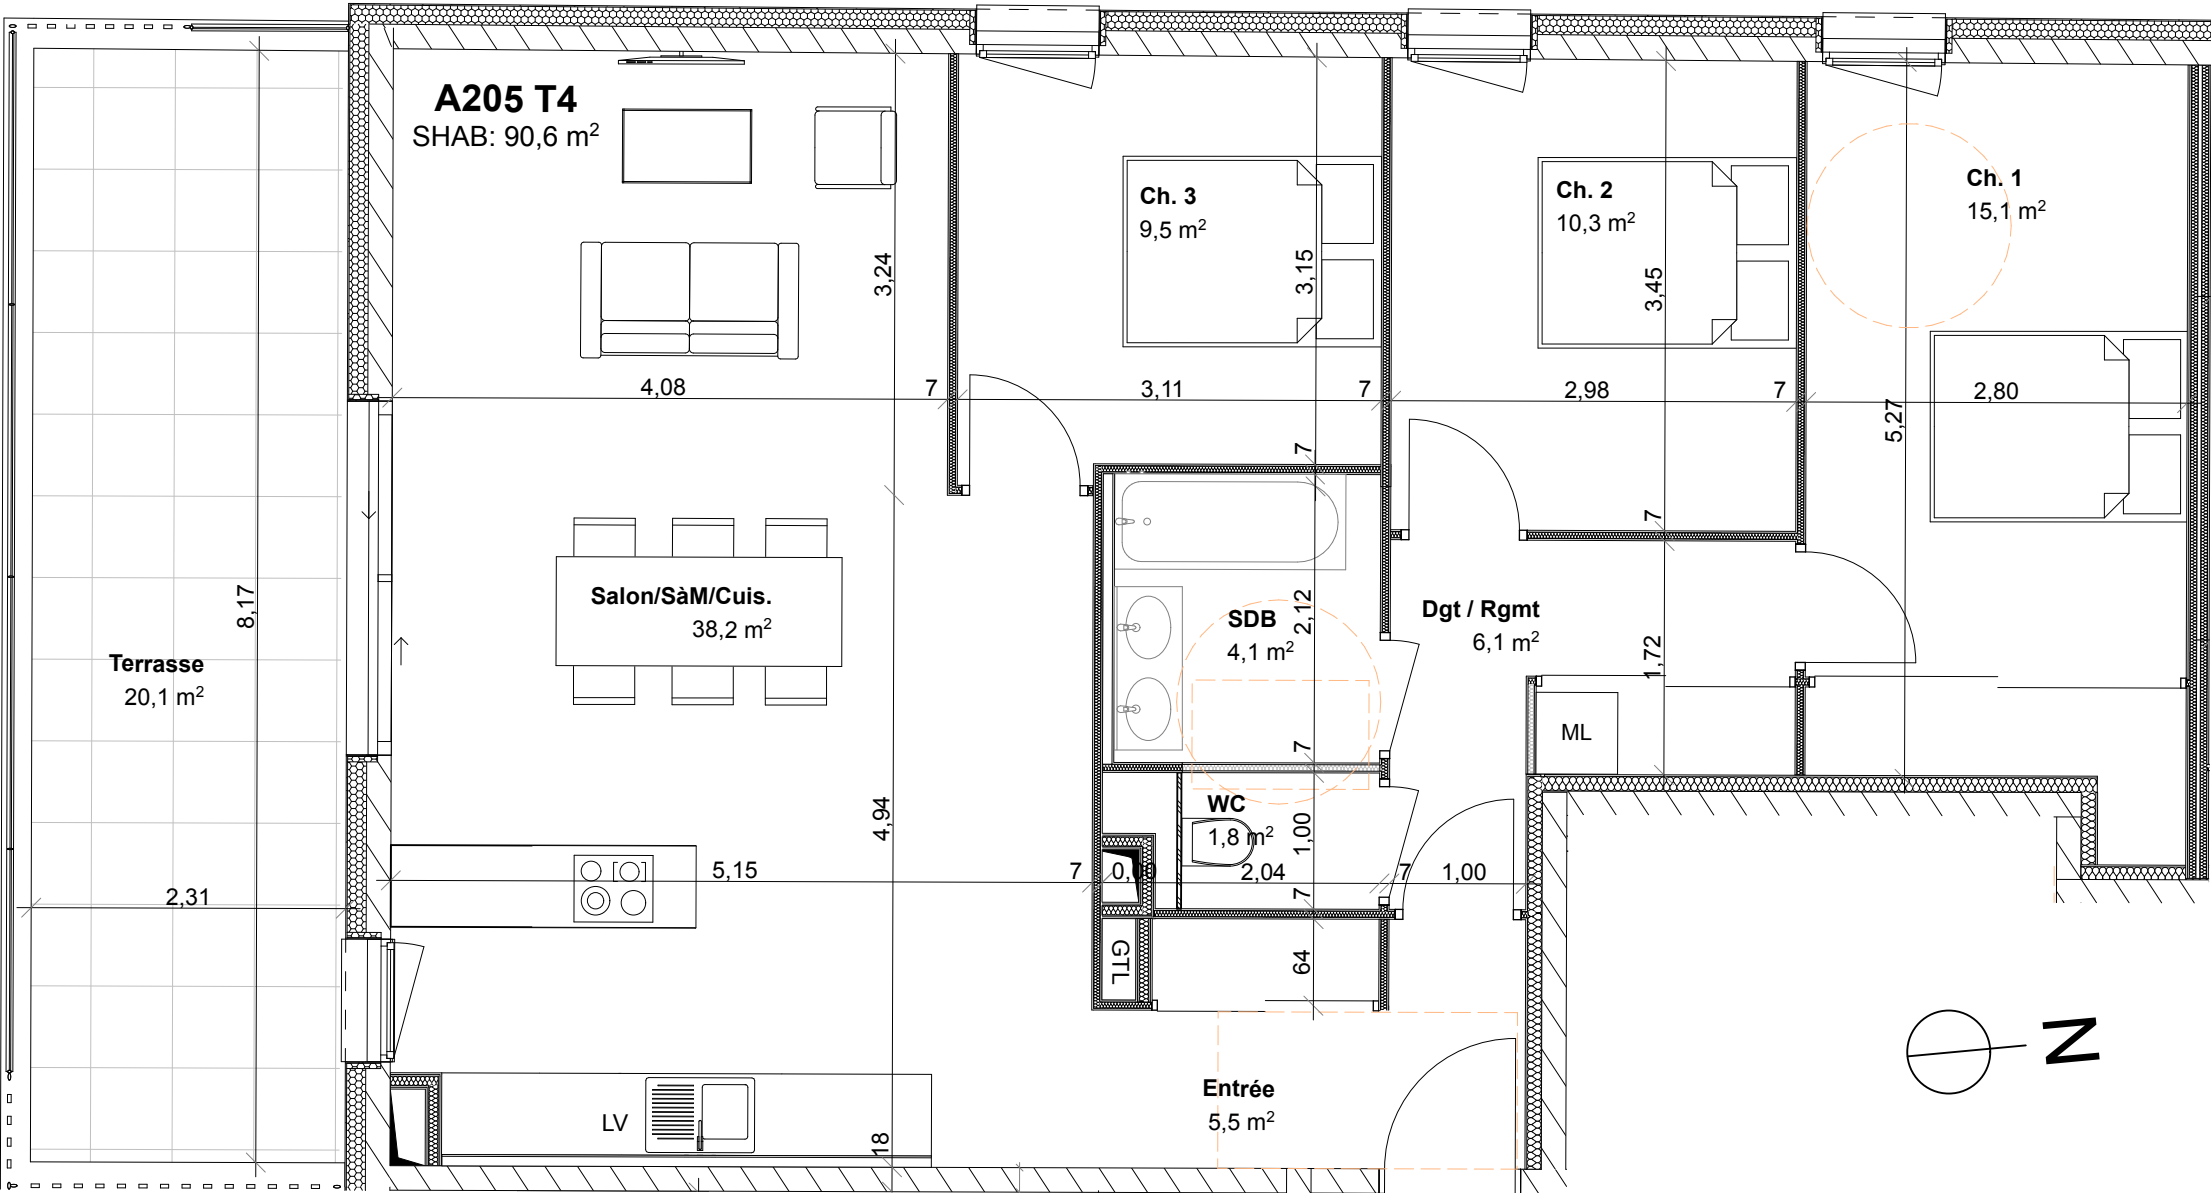

ENTRÉE A205



Échelle 1:50